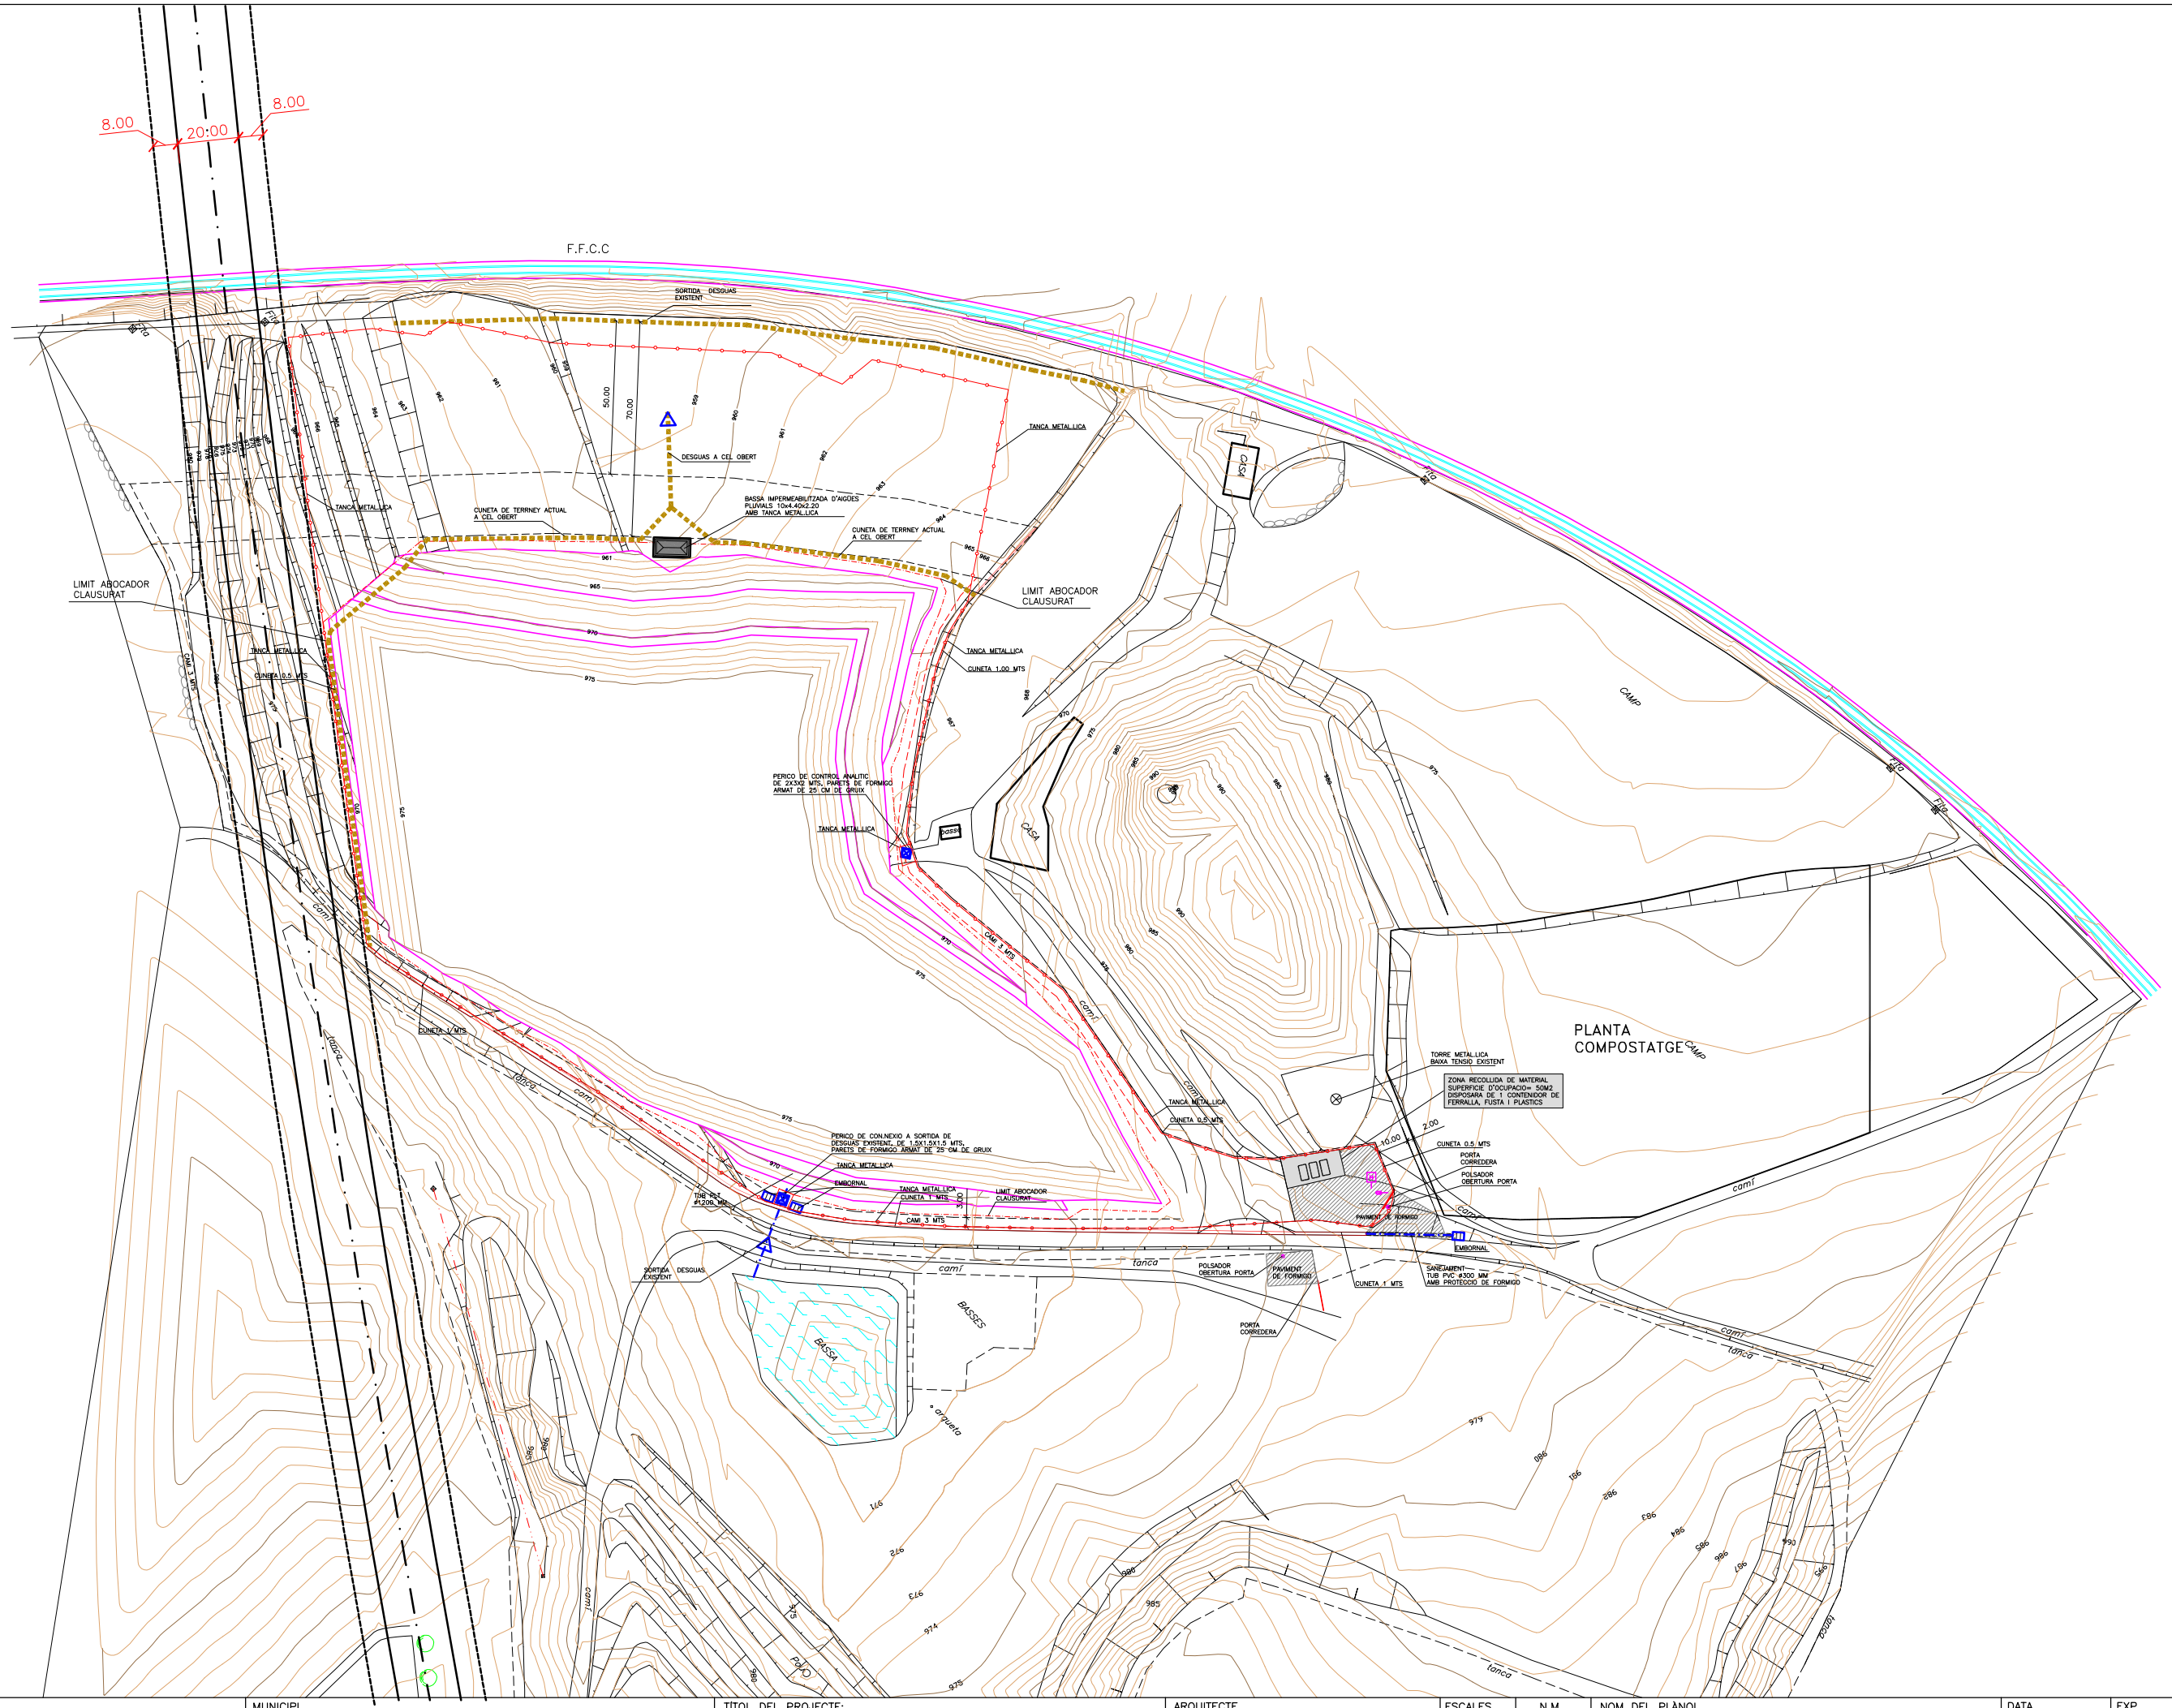
8.00
20:00
8.00
F.F.C.C
SORTIDA DESGUAS EXISTENT
DESGUAS A CEL OBERT
TANCA METAL·LICA
CUNETA DE TERRNEY ACTUAL A CEL OBERT
BASSÀ IMPERMEABILITZADA D'AIGÜES PLUVIALS 10x4.40x2.20 AMB TANCA METAL·LICA
CUNETA DE TERRNEY ACTUAL A CEL OBERT
LIMIT ABOCADOR CLAUSURAT
LIMIT ABOCADOR CLAUSURAT
TANCA METAL·LICA
CUNETA 0.5 MTS
TANCA METAL·LICA
CUNETA 1.00 MTS
PERICO DE CONTROL ANALITIC DE 2X3X2 MTS., PARETS DE FORMIGÓ ARMAT DE 25 CM DE GRUIX
TANCA METAL·LICA
CASA
CAMP
CAMP
PLANTA COMPOSTATGE
TORRE METAL·LICA BAIXA TENSIÓ EXISTENT
ZONA RECOLLIDA DE MATERIAL SUPERFICIE D'OCUPACIÓ= 50M2 DISPOSARÀ DE 1 CONTENEDOR DE FERRALLA, FUSTA I PLÀSTICS
CUNETA 0.5 MTS
PORTA CORREDERA
POLSADOR OBERTURA PORTA
PAVIMENT DE FORMIGÓ
EMBORNAL
SANEJAMENT— TUB PVC Ø300 MM AMB PROTECCIÓ DE FORMIGÓ
CUNETA 1 MTS
PORTA CORREDERA
POLSADOR OBERTURA PORTA
PAVIMENT DE FORMIGÓ
CUNETA 1 MTS
TANCA METAL·LICA
CUNETA 0.5 MTS
camí
CUNETA 1 MTS
camí
CAM 1 MTS
CUNETA 1 MTS
PERICO DE CONNEXIÓ A SORTIDA DE DESGUAS EXISTENT, DE 1.0X1.5X1.5 MTS., PARETS DE FORMIGÓ ARMAT DE 25 CM DE GRUIX
TANCA METAL·LICA
EMBORNAL
TANCA METAL·LICA
CUNETA 1 MTS
LIMIT ABOCADOR CLAUSURAT
CAM 3 MTS
TUB Ø1.200 MM
SORTIDA DESGUAS EXISTENT
BASSA
BASSES
tanca
camí
tanca
tanca
tanca
camí
camí
camí