



8.00
20.00
8.00

F.F.C.C.

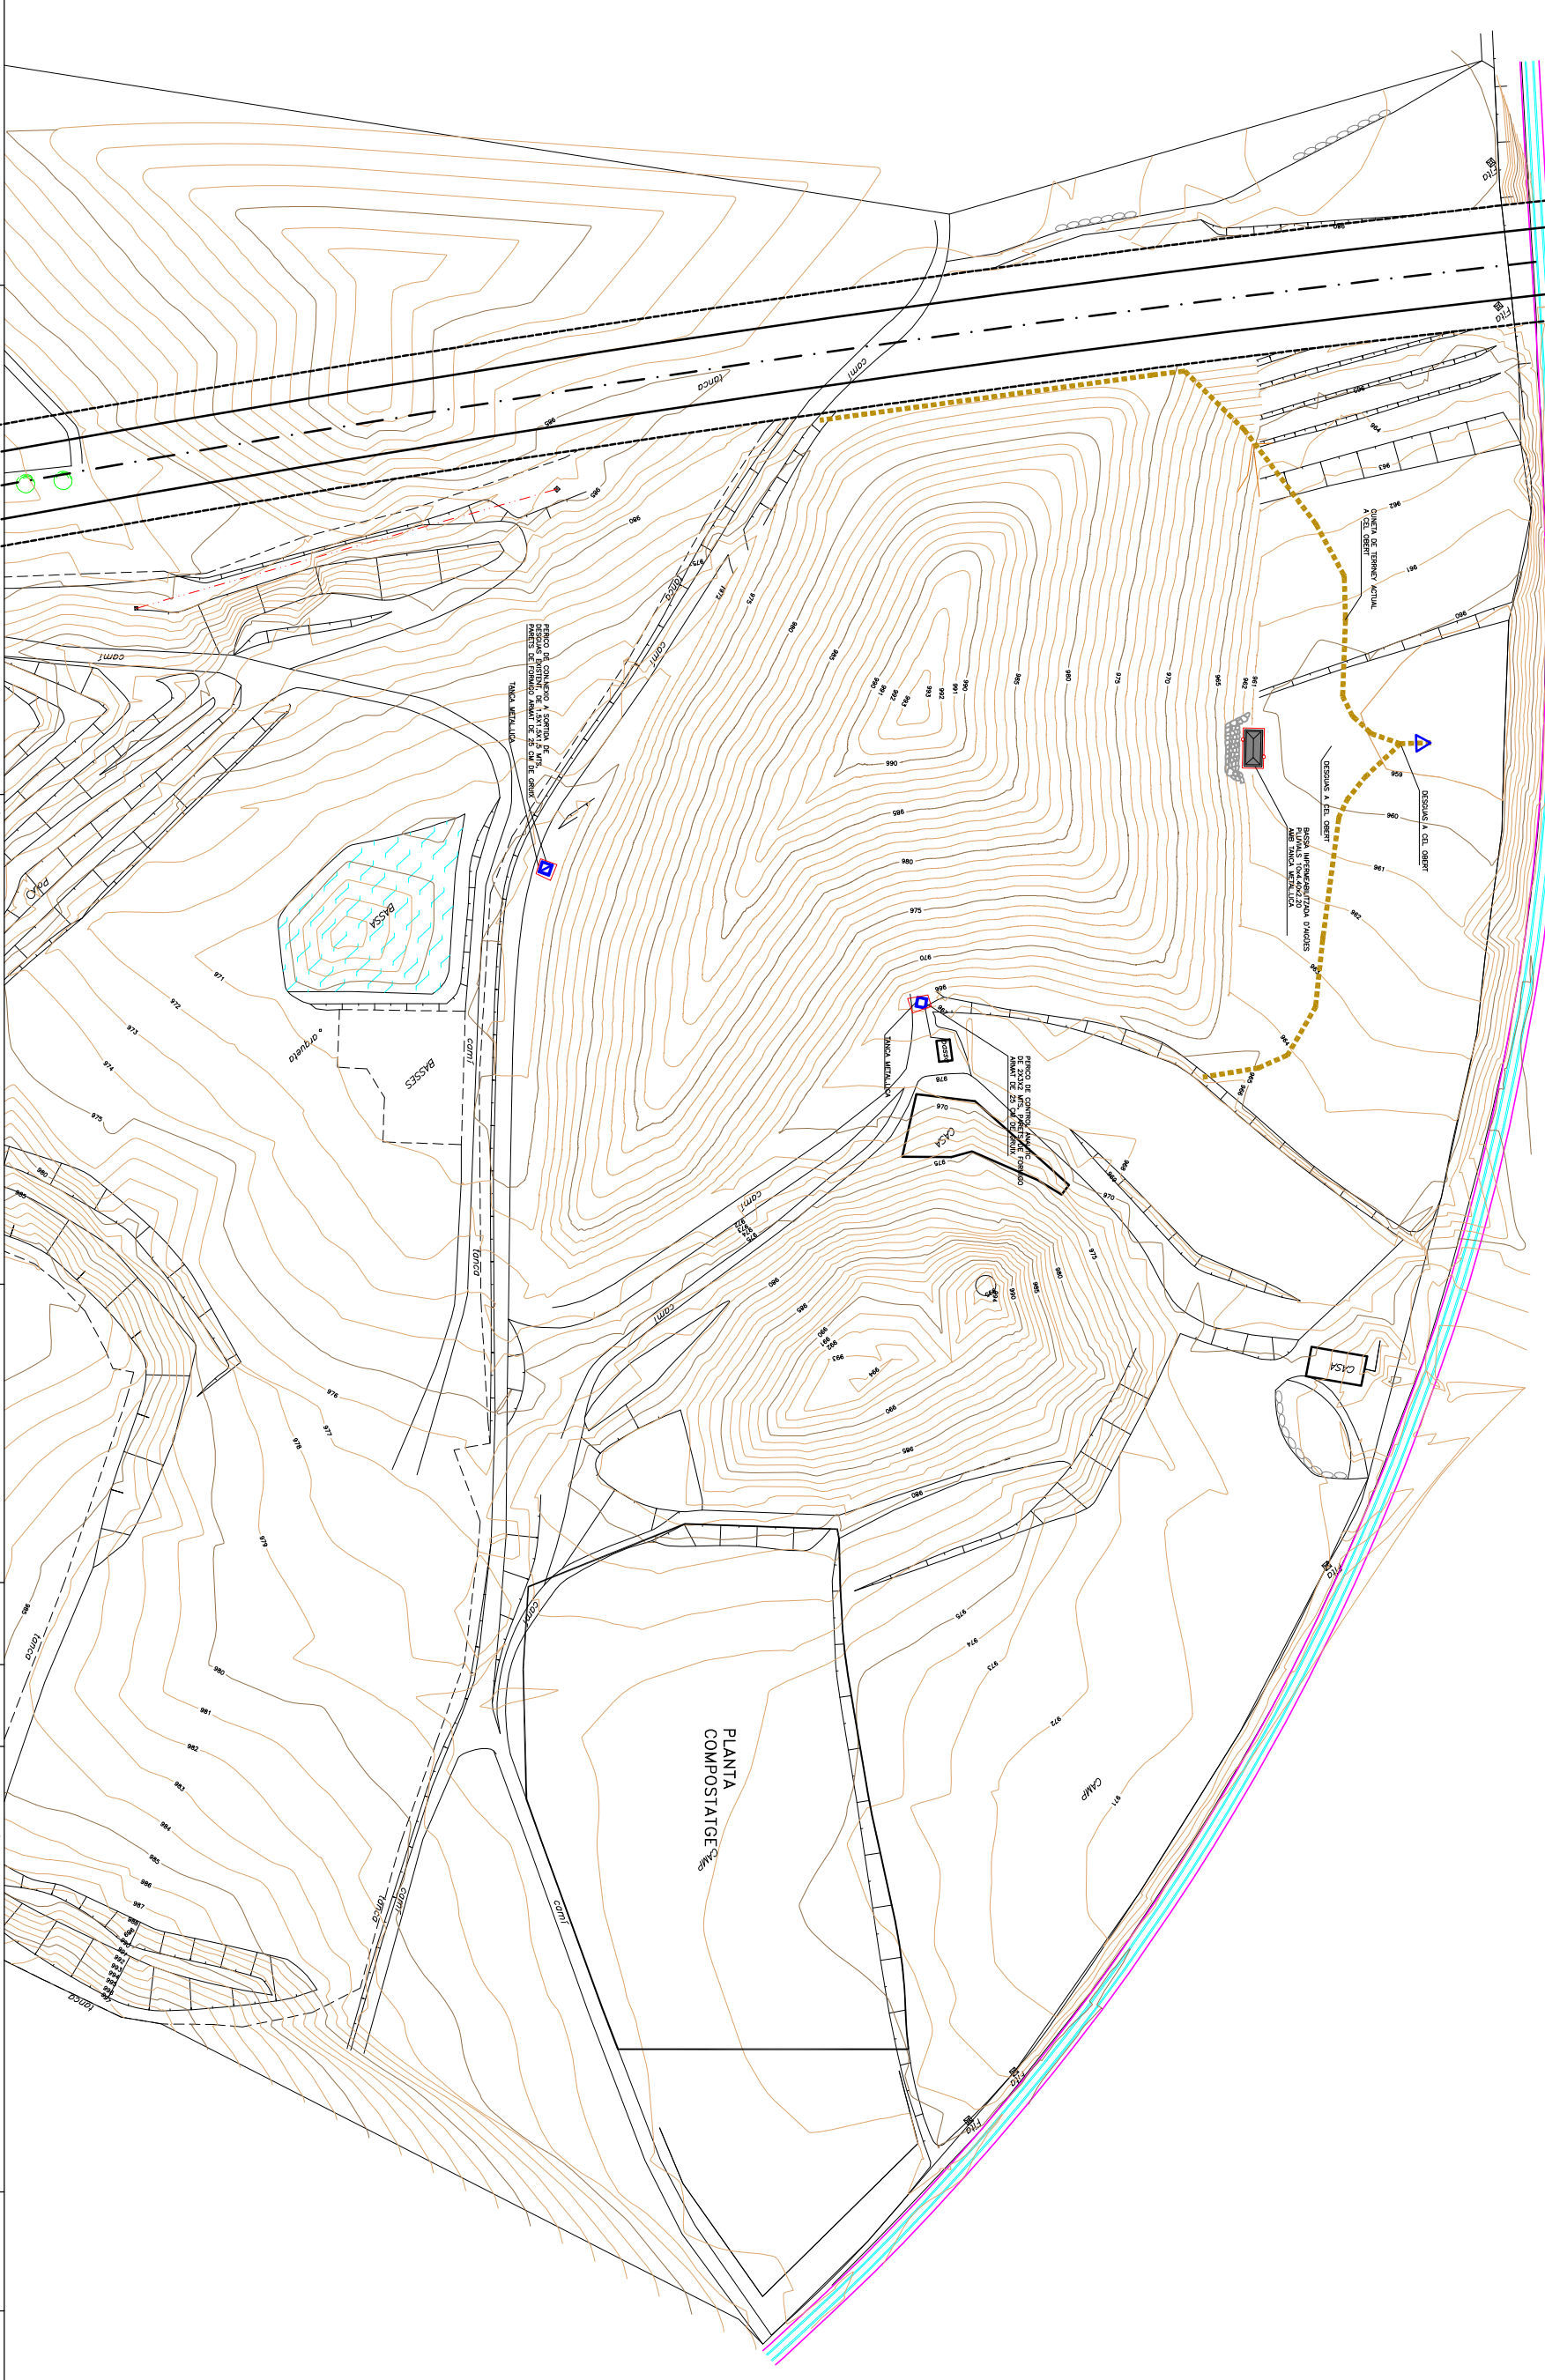

	CONSELL COMARCAL DE L'URGELL Servei d'assistència tècnica als municipis	MUNICIPALITAT TARRAGONA	TÍTOL DEL PROJECTE: PROJECTE BÀSIC I D'EXECUCIÓ DE L'AMPLIACIÓ DEL MONIDIPÒSIT CONTROLAT DE TERRES I RUINES DE L'URGELL TEXT REPOS-MAIG 2008	ARQUITECTE JORDI JAJUELOAN I VIDAL	ESCALES 1/2000	N.M.	NOM DEL PLANO: PLANTA GENERAL PROPOSTA ABOCADOR CLAUDIURAT (COTA 993)	DATA MAIG 2008 MODIFICAT	EXP 28029	NOM. PLANO: 07
--	--	----------------------------	---	---------------------------------------	-------------------	------	---	--------------------------------	--------------	-------------------