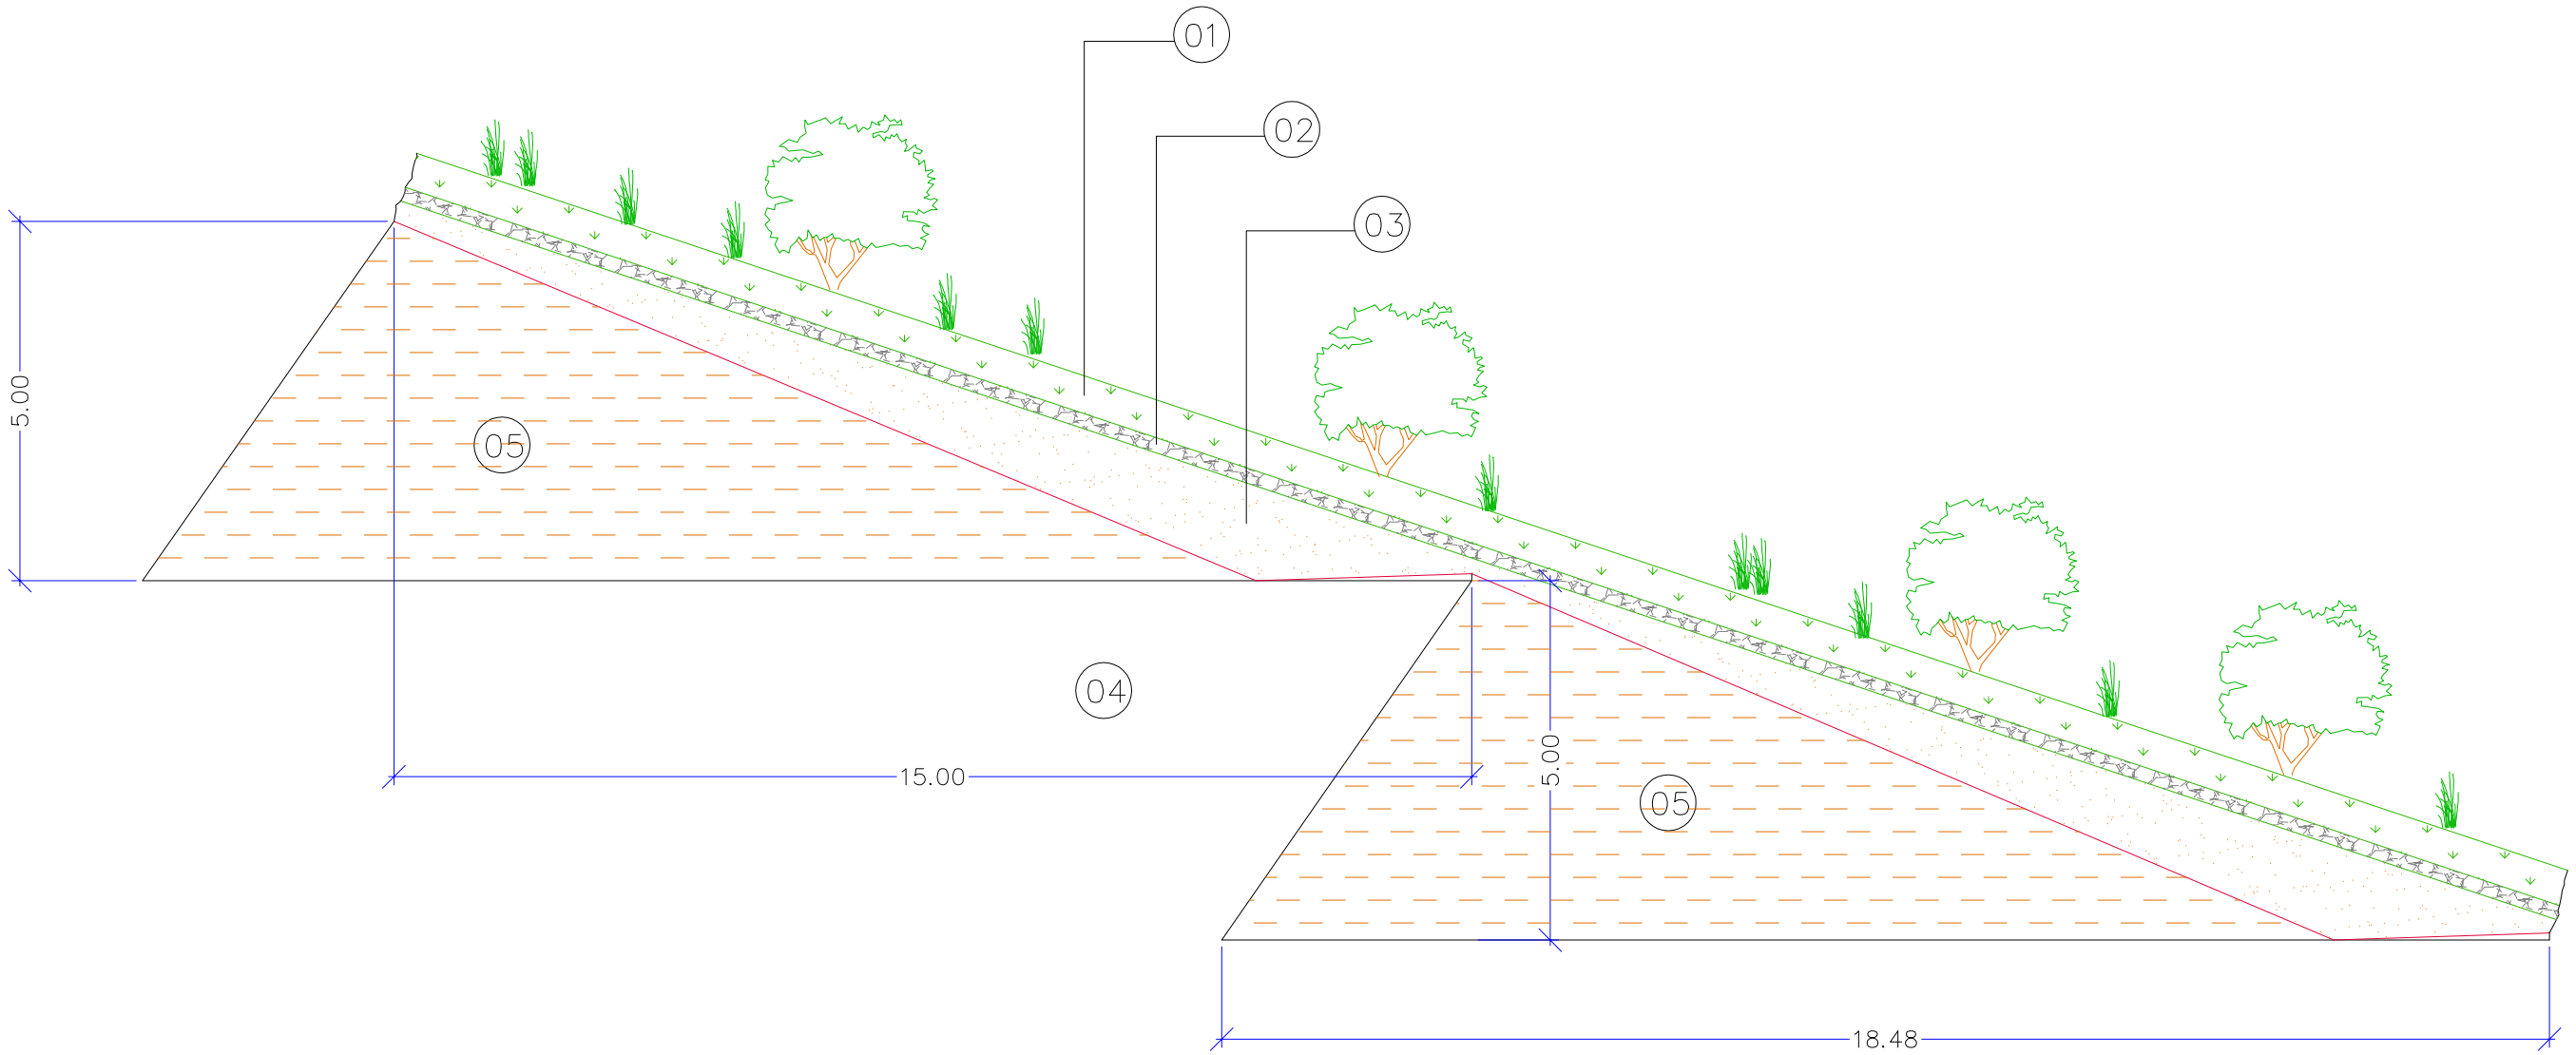

01 CAPA DE TERRES VEGETALS
mín. 50 cm

02 NIVEL DRENANT
mín. 20 cm

03 IMPERMEABILITZACIÓ MINERAL
mín. 30 cm

04 RUNES ABOCADES

05 MUR DE TERRES DE CONTENCIÓ

CONSELL COMARCAL DE L'URGELL Servei d'assistència tècnica als municipis	MUNICIPI TÀRREGA PRESIDENTA ROSA Mª MORA I VALLS	TÍTOL DEL PROJECTE: PROJECTE BÀSIC I D'EXECUCIÓ DE L'AMPLIACIO DEL MONODIPOSIT CONTROLAT DE TERRES I RUNES DE L'URGELL TEXT REFOS–MAIG 2008	ARQUITECTE JORDI JAUMEJOAN I VIDAL	ESCALES 1/100	N.M.	NOM DEL PLÀNOL SECCIO CONSTRUCTIVA	DATA MAIG 2008 MODIFICAT	EXP 28029	NÚM. PLÀNOL 08