

LLEGENDA SANEJAMENT

- TUB DRENATGE RANURAT PVC Ø200 MM
- CANONADA DE SANEJAMENT PVC Ø300 MM AMB PROTECCIO DE FORMIGO
- POU REGISTRE
- EMBORNAL 50x70 CM


LLEGENDA AIGUA

- CANONADA DE POLIETILÉ A.D., 10atm. PRESSIÓ AMB PROTECCIO DE FORMIGO
- HIDRANT PER BOMBERS DINTRE TRONETA
- BOCA DE REG


LLEGENDA ELECTRICITAT

- LINIA DE DISTRIBUCIO SUBTERRANEA, AMB PROTECCIO DE FORMIGO AMB CABLE DE Cu. DESIGNACIO W 0,6/1 KV., DINTRE DE TUB P.V.C. Ø110 mm.
- PROJECTOR EQUIPAT AMB LAMPADA DE 250 W MUNTAT SOBRE COLUMNA DE 7 m

ESQUEMA UNIFILAR

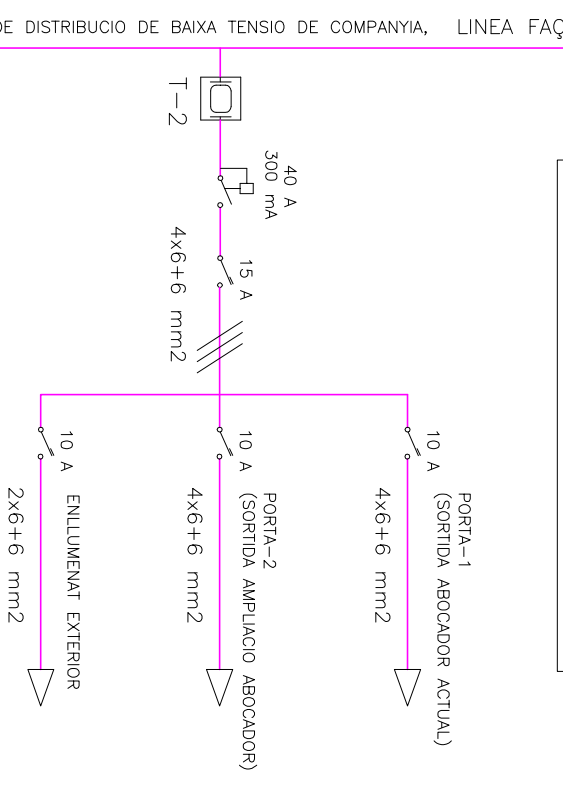

PLANTA COMPOSTATGE

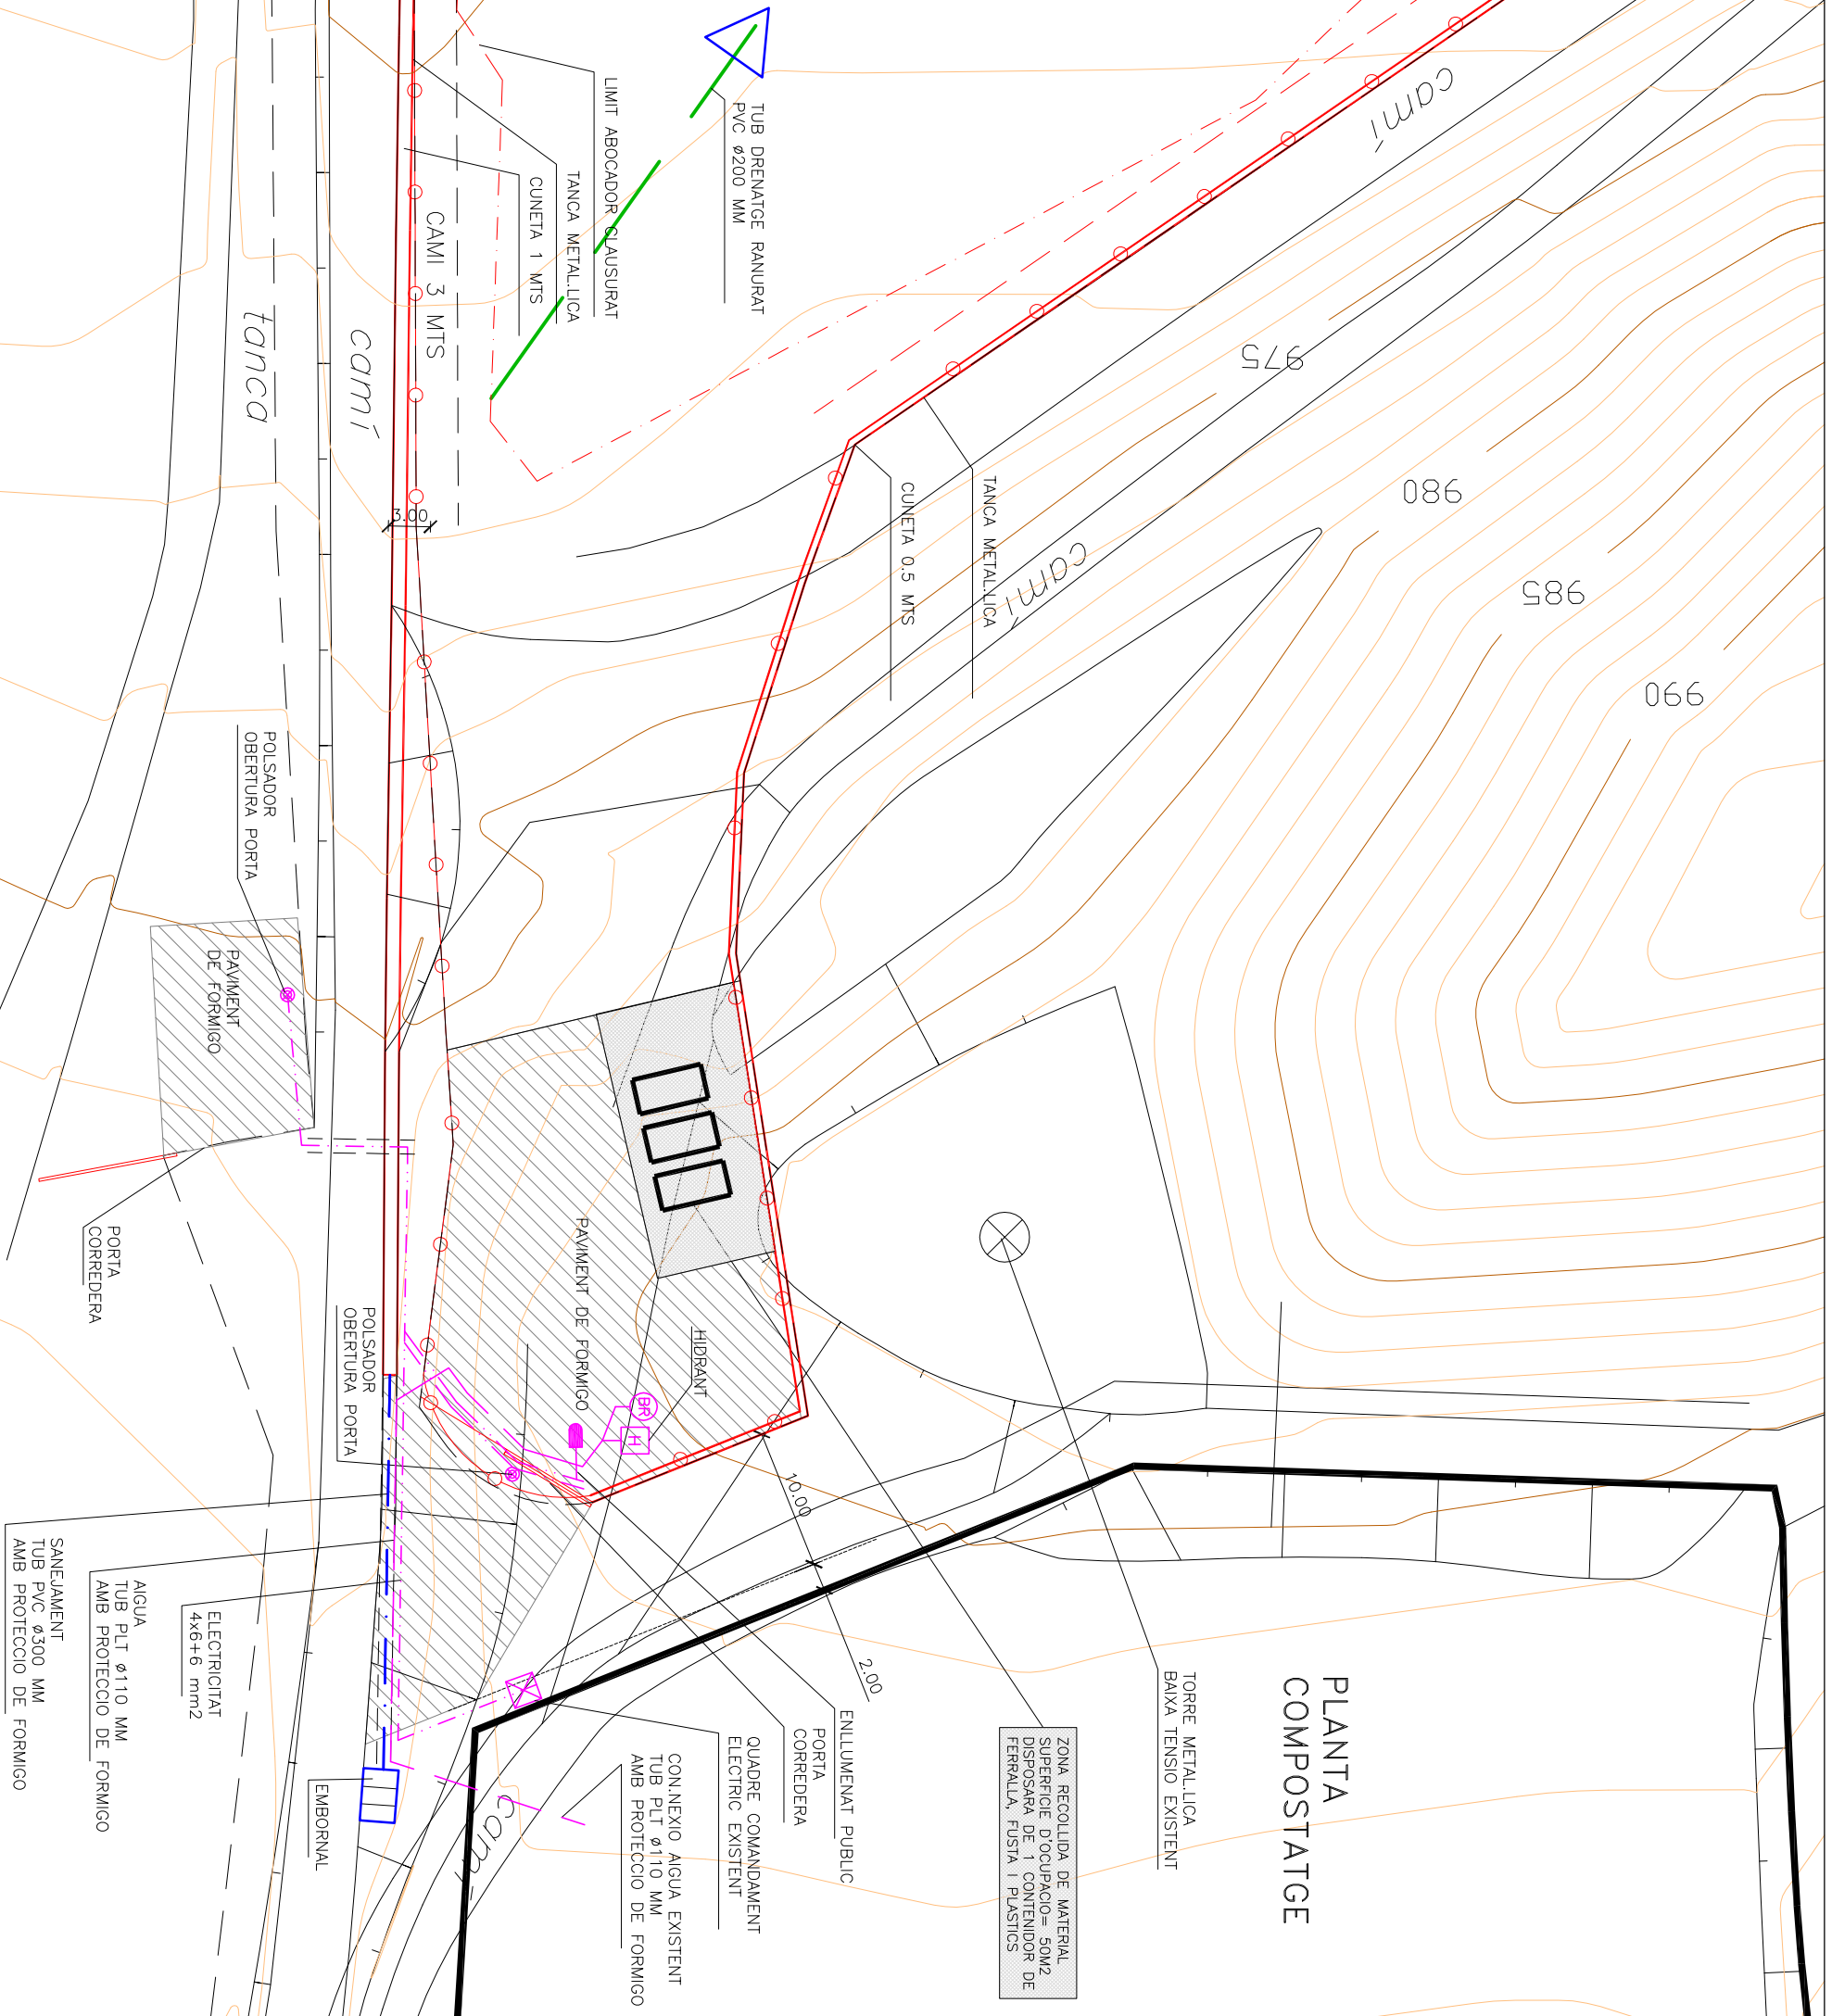

CONSELL COMARCAL DE L'URGELL Servei d'assistència tècnica als municipis	MUNICIPI	TÀRREGA	TITOL DEL PROJECTE:	ARQUITECTE	ESCALES	N.M.	NOM DEL PLANO	DATA	EXP	NOM. PLANOL
	PRESIDENTA	ROSA M <sup>a</sup> MORA I VALLS	PROJECTE BASIC I D'EXECUCIO DE L'AMPLIACIO DEL MONODIPLOST CONTROLAT DE TERRES I RUINES DE L'URGELL TEXT REFS- MAIG 2008	JORDI JAJUEJOAN I VIDAL	1/500		INSTAL·LACIONS ZONA ENTRADA SANEJAMENT, AIGUA I ELECTRICITAT	MAG 2008 MODIFICAT	28029	09