SEGELLAMENT

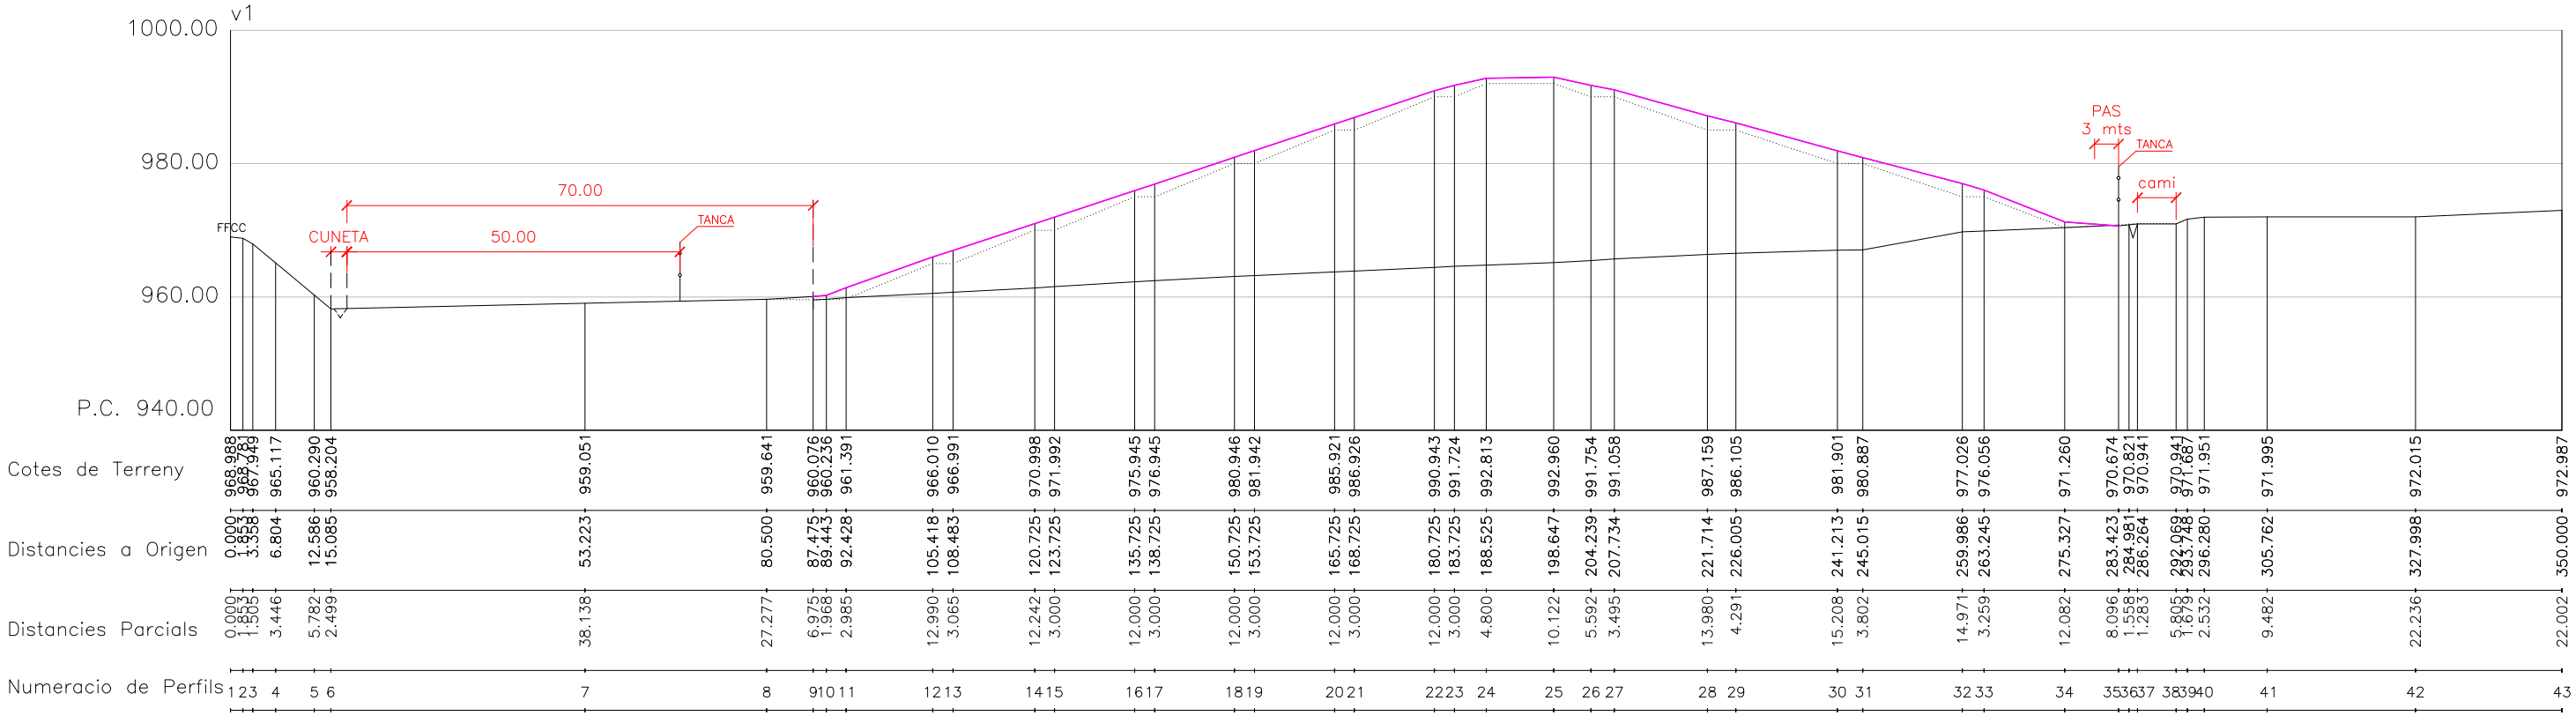

ESCALES { HORITZONTAL = 1000
VERTICAL = 1000

ESTRUCTURA ATERRASSADA

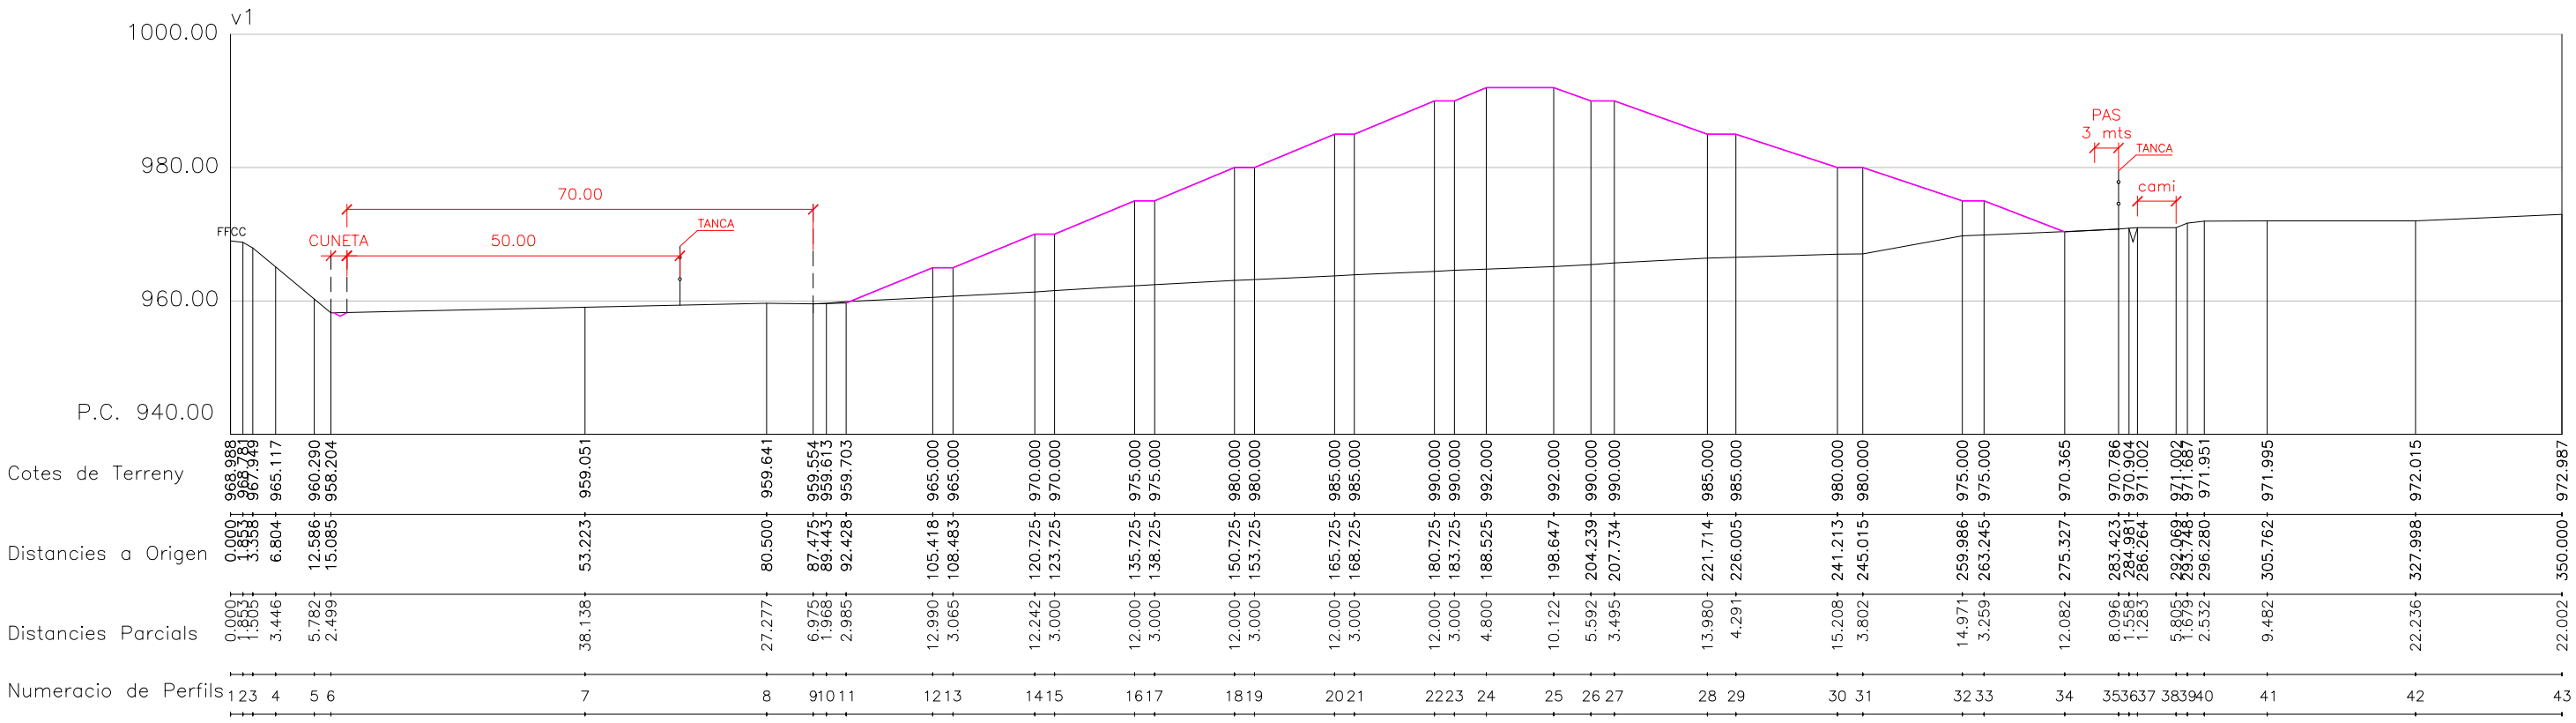

CONSELL COMARCAL DE L'URGELL Servei d'assistència tècnica als municipis	MUNICIPI TÀRREGA PRESIDENTA ROSA Mª MORA I VALLS	TÍTOL DEL PROJECTE: PROJECTE BÀSIC I D'EXECUCIÓ DE L'AMPLIACIO DEL MONODIPOSIT CONTROLAT DE TERRES I RUNES DE L'URGELL TEXT REFOS–MAIG 2008	ARQUITECTE JORDI JAUMEJOAN I VIDAL	ESCALES 1/1000	N.M.	NOM DEL PLÀNOL PERFIL LONGITUDINAL VERTICAL–2 ESTRUCTURA ATERRASSADA SEGELLAMENT I CLAUSURA	DATA MAIG 2008 MODIFICAT	EXP 28029	NÚM. PLÀNOL 14