


SECCIO  
E: 1/100

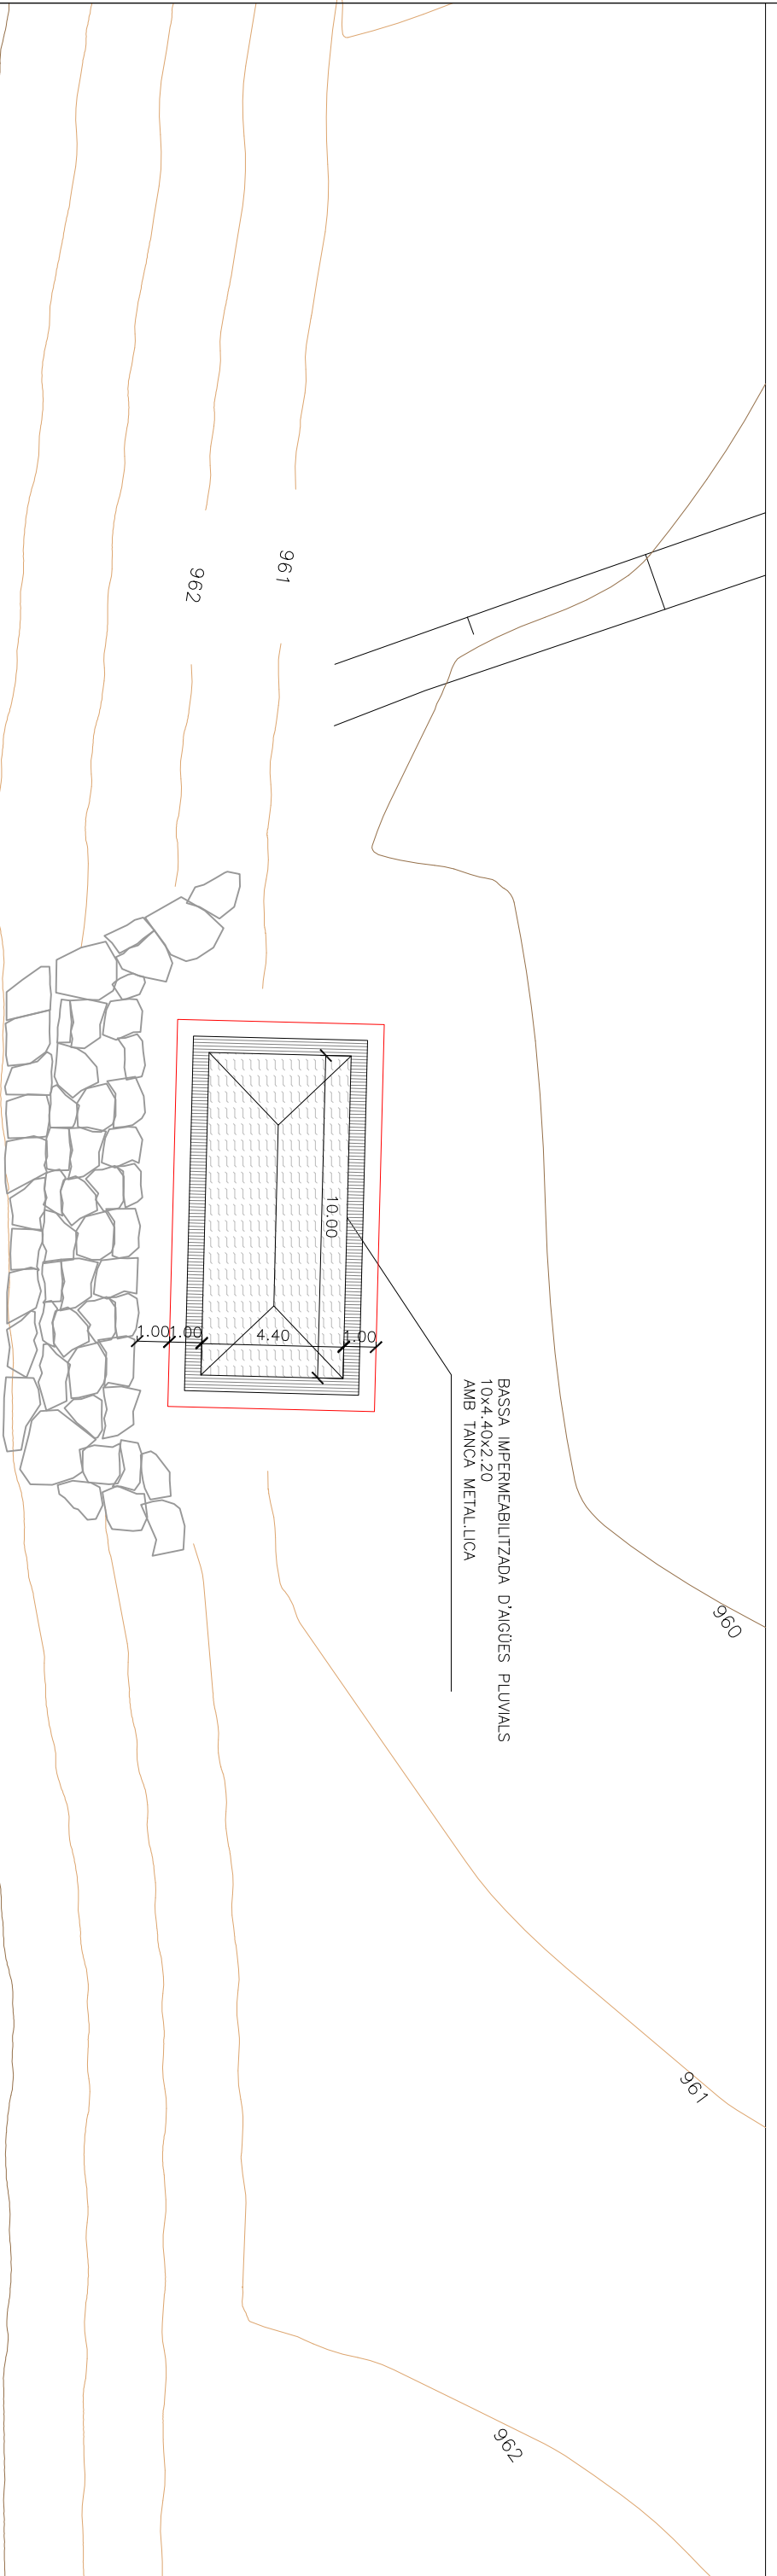

PLANTA  
E: 1/200

 CONSELL COMARCAL DE L'URGELL Servei d'assistència tècnica als municipis	MUNICIPI	TARREGA	TITOL DEL PROJECTE:	ARQUITECTE	ESCALES	N.M.	NOM DEL PLANOL	DATA	EXP	NOM. PLANOL
	PRESIDENTA	ROSA M <sup>re</sup> MORA I VALLS	PROJECTE BASIC I D'EXECUCIO DE L'AMPLIACIO DEL MONODIPLOST CONTROLAT DE TERRES I RUNES DE L'URGELL TEXT REPOS- MAIG 2008	JORDI JAJUEJOAN I VIDAL	1/100		BASSA PLANTA I SECCIO	MAIG 2008 MODIFICAT	28029	15