



DETALL-1-ANCORATGE DE LA TELA IMPERMEABILITZADORA
I RASA PER EVITAR L'ENTRADA D'AIGUA DE LA PLUJA A L'ABOCADOR

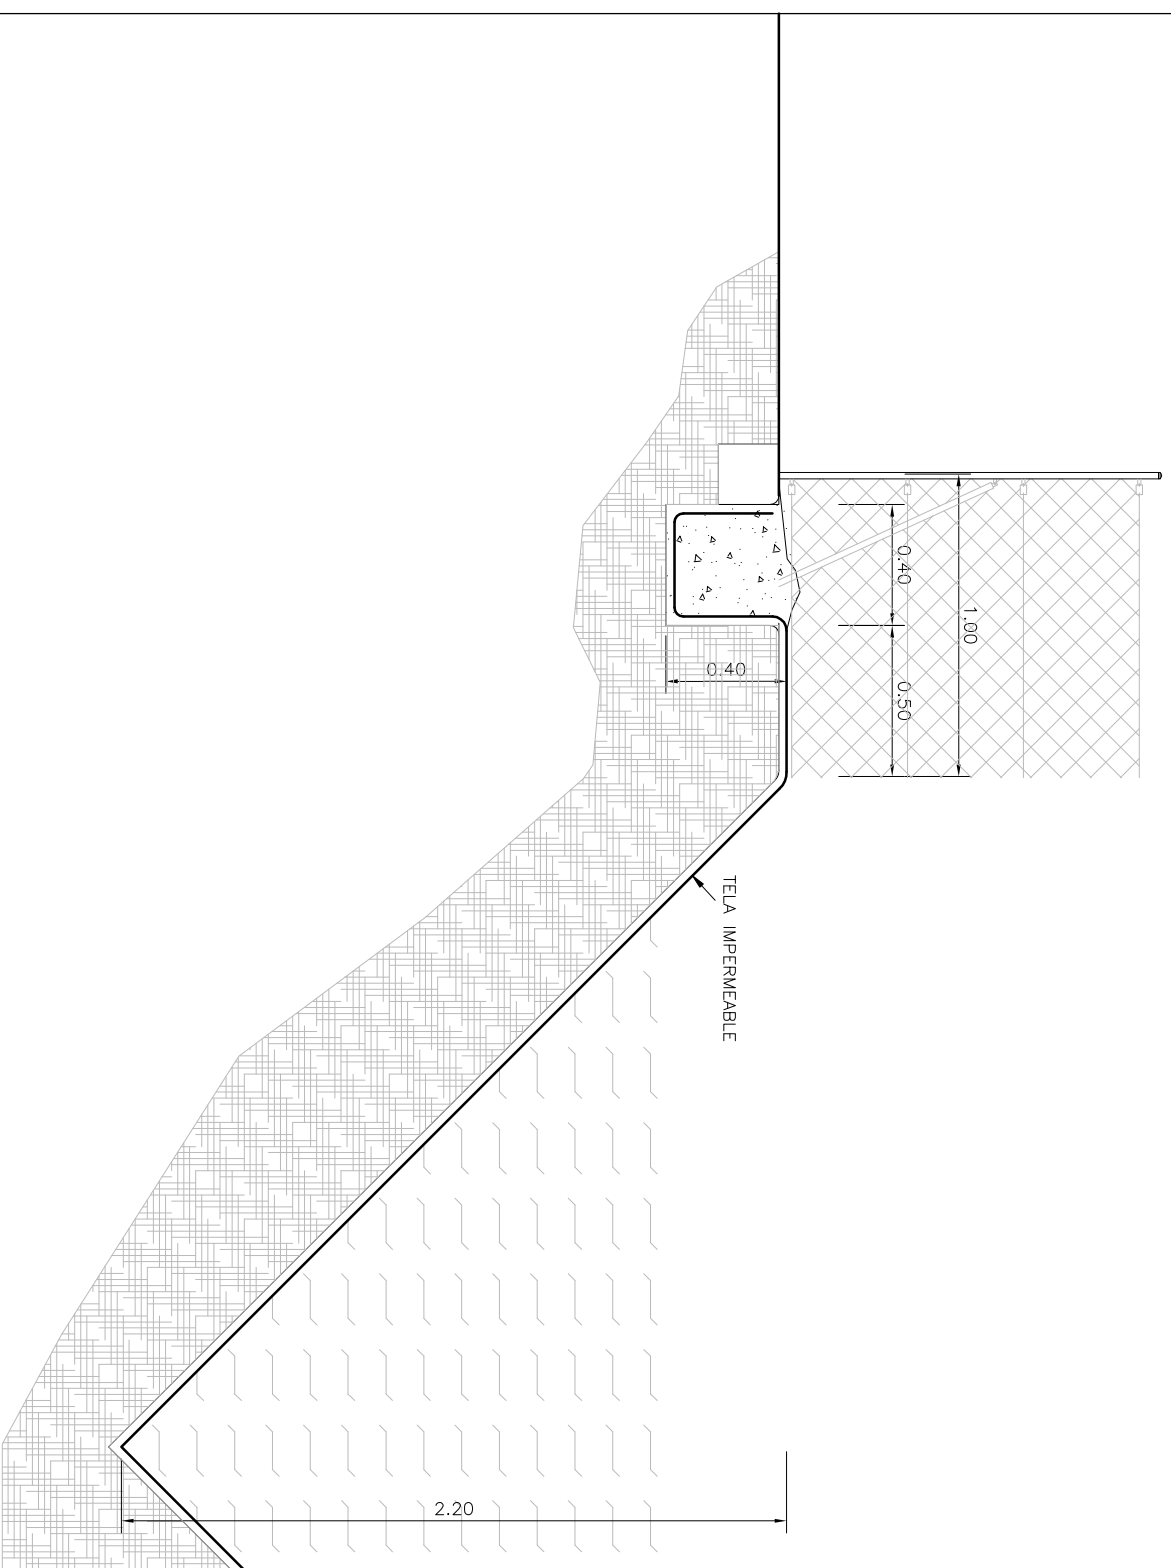

DETALL DE LA JUNTA DE LA TELA IMPERMEABILITZADORA
E: 1/1

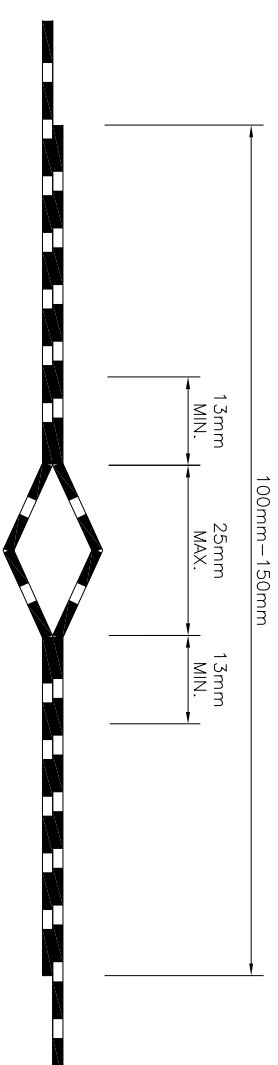

DETALL-2-CONDUCTE DERIVACIO AL TRAVERSAR EL TAL-LŪS

