



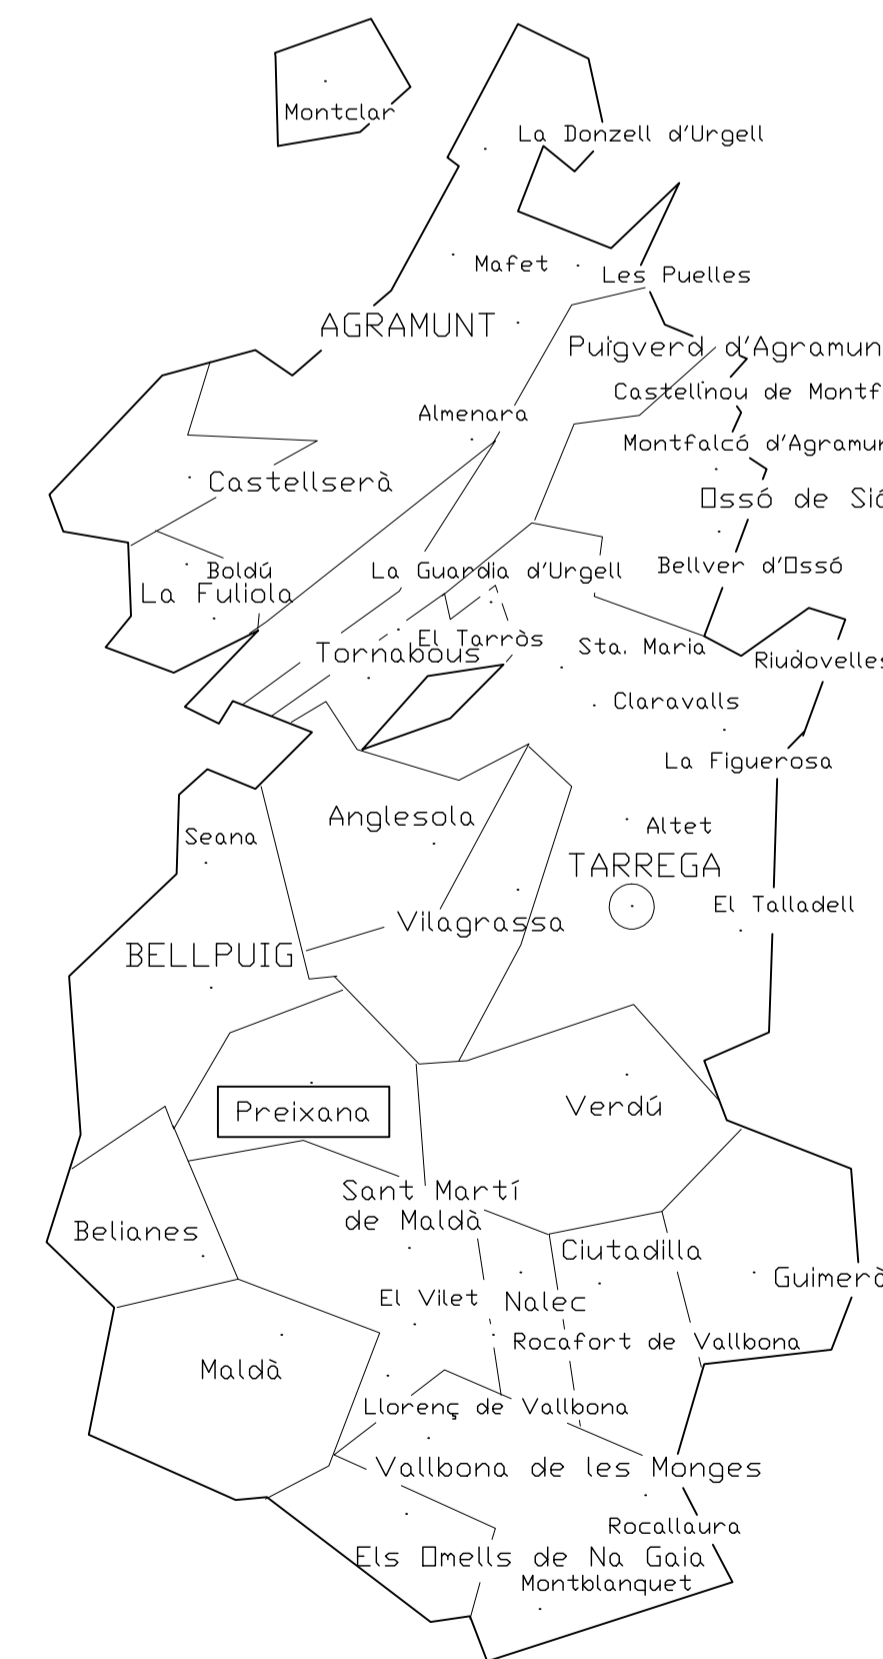

EMPLAÇAMENT

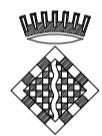

SITUACIO

 CONSELL COMARCAL DE L'URGELL SERVEIS TÈCNICS							
PROJECTE BASIC I D'EXECUCIO DE LA CONSTRUCCIO D'UNA DEIXADERIA A PREIXANA							
EX-25017		F-01					
EMPLAÇAMENT I SITUACIO							
ORDRE REDACCIO							
DATA ABRIL DE 2005							
ESCALES 1/2500							
<table border="1"> <tr> <td style="text-align: center;">A</td> <td style="text-align: center;">B</td> </tr> </table>		A	B	<table border="1"> <tr> <td style="text-align: center;">N.M.</td> <td style="text-align: center;">N.M.</td> </tr> </table>		N.M.	N.M.
A	B						
N.M.	N.M.						
A.- N. DEL DETALL O SECCIO		B.- N. DEL PLANOL QUE CONTE EL DETALL O SECCIO					
DIBUIXAT	COMPROVAT	ARXIU	APROVAT				
MODIFICACIONS							
N	DATA	TREBALL REALITZAT	PER V.P.				
PRESIDENTA							
ROSA M ^a MORA I VALLS							
ARQUITECTE							
JORDI JAUMEJOAN I VIDAL							