


LLEGENDA DRENATGES	
	AGUES POTENCIALMENT CONTAMINADES TUB DRENANTGE RANURAT PVC Ø200 MM
	AGUES PLUVIALS RECOLLIDA EXTERIOR DEL VAS

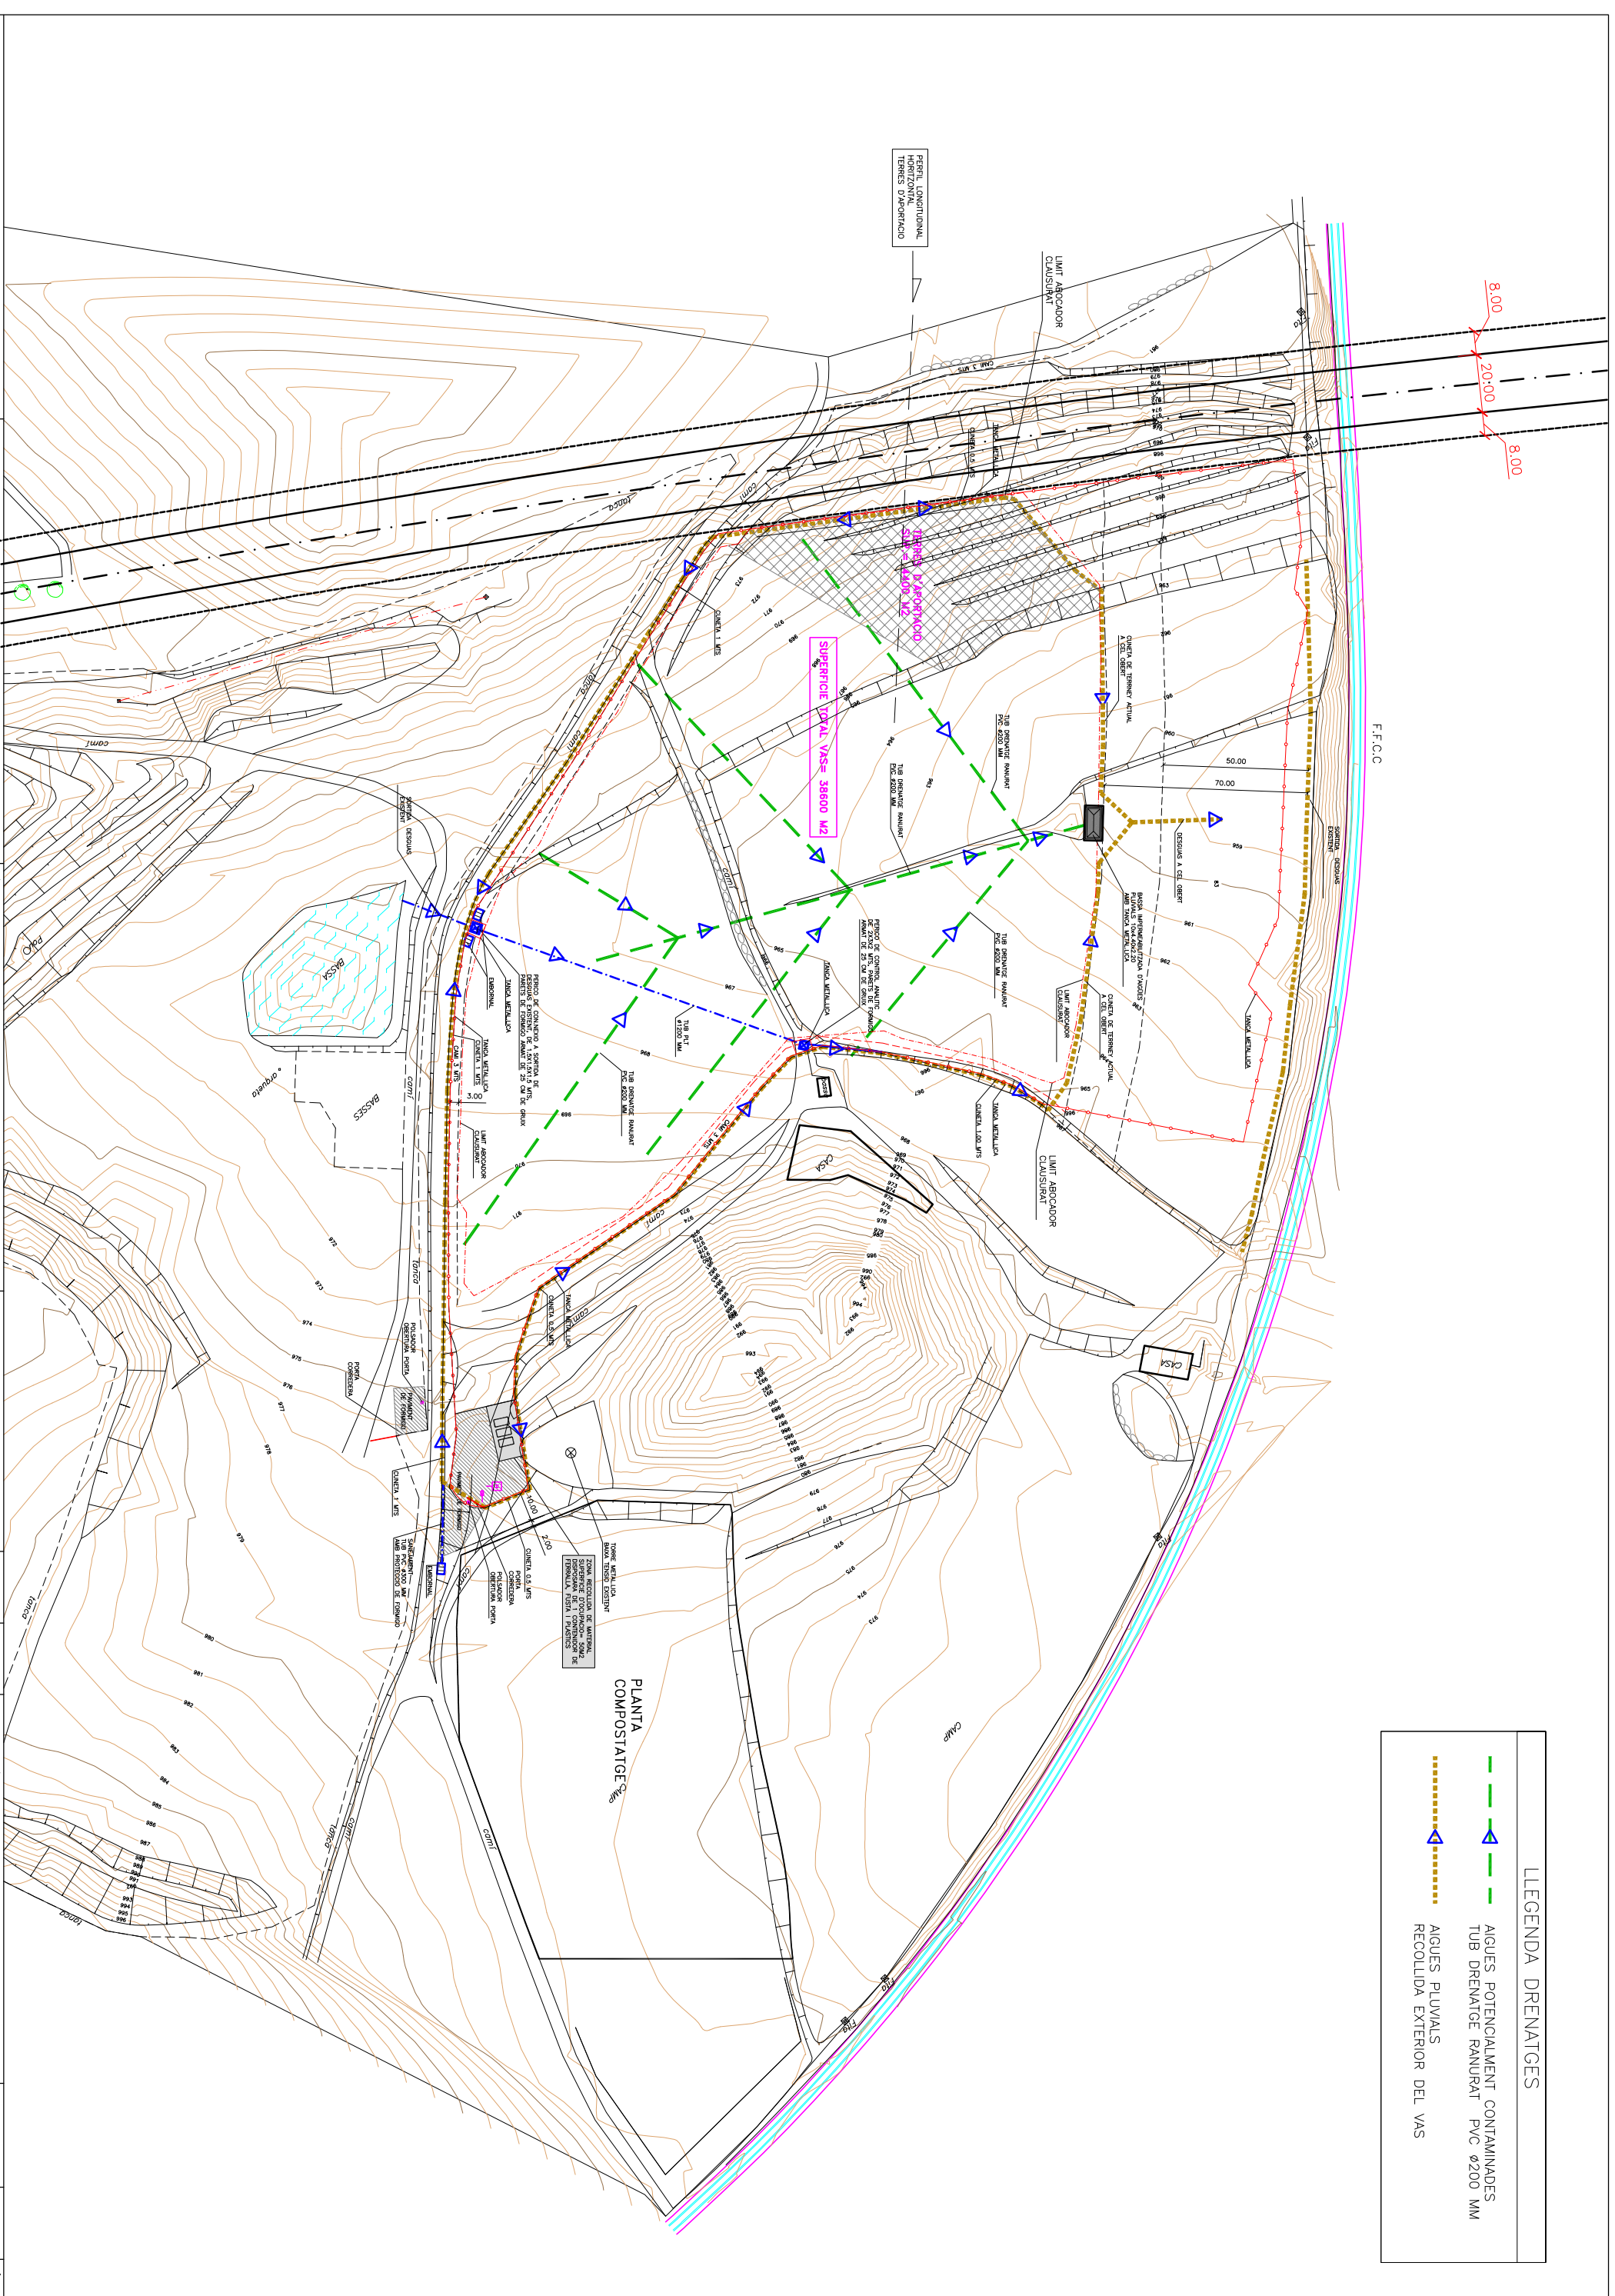

 CONSELL COMARCAL DE L'URGELL Servei d'assistència tècnica als municipis	MUNICIPI	TÀRREGA	TÍTOL DEL PROJECTE:	ARQUITECTE	ESCALES	N.M.	NOM DEL PLANO	DATA	EXP	NOM. PLANO
	PRESIDENTA	ROSA M.ª MORA I VALLS	PROJECTE BÀSIC I D'EXECUCIÓ DE L'AMPLIACIÓ DEL MONODIPÓSIT CONTROLAT DE TERRES I RUÏNES DE L'URGELL TEXT REFORES-MAIG 2008	JORDI JAMBELOAN I VIDAL	1/2000		DRENATGES GENERAL	MAIG 2008 MODIFICAT	28029	04