ESTRUCTURA ATERRASSADA A MITJA EXPLOTACIO COTA +975

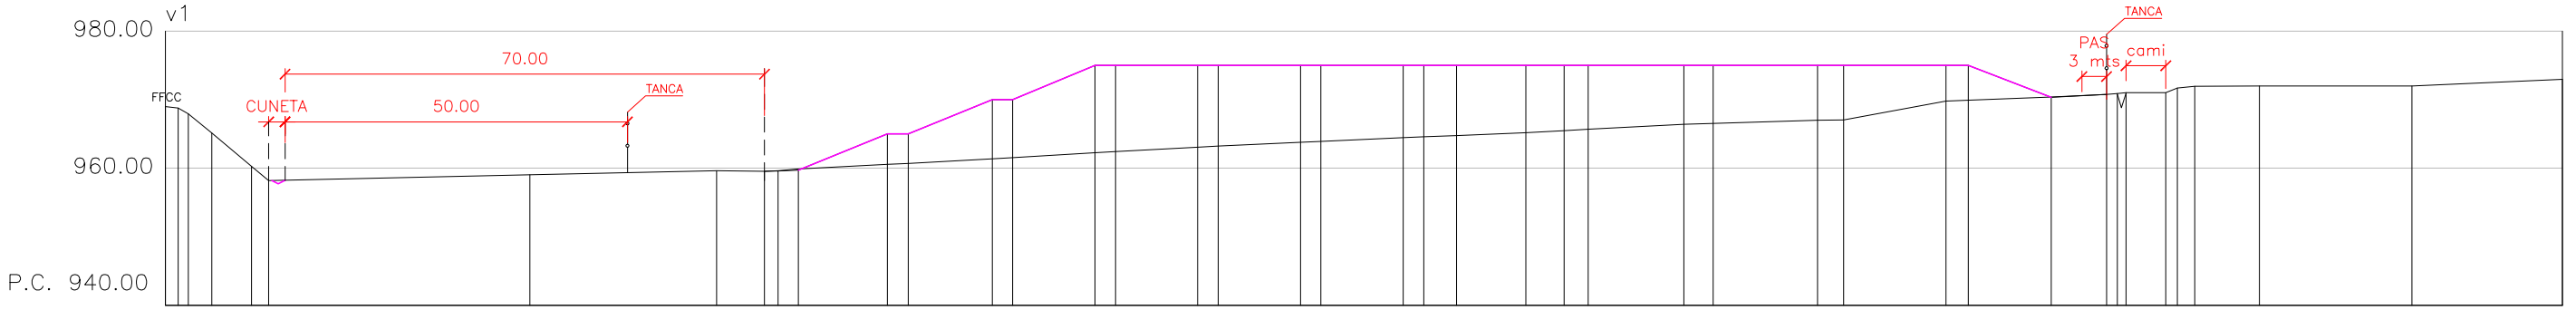

| | | |